POHJA 1:150
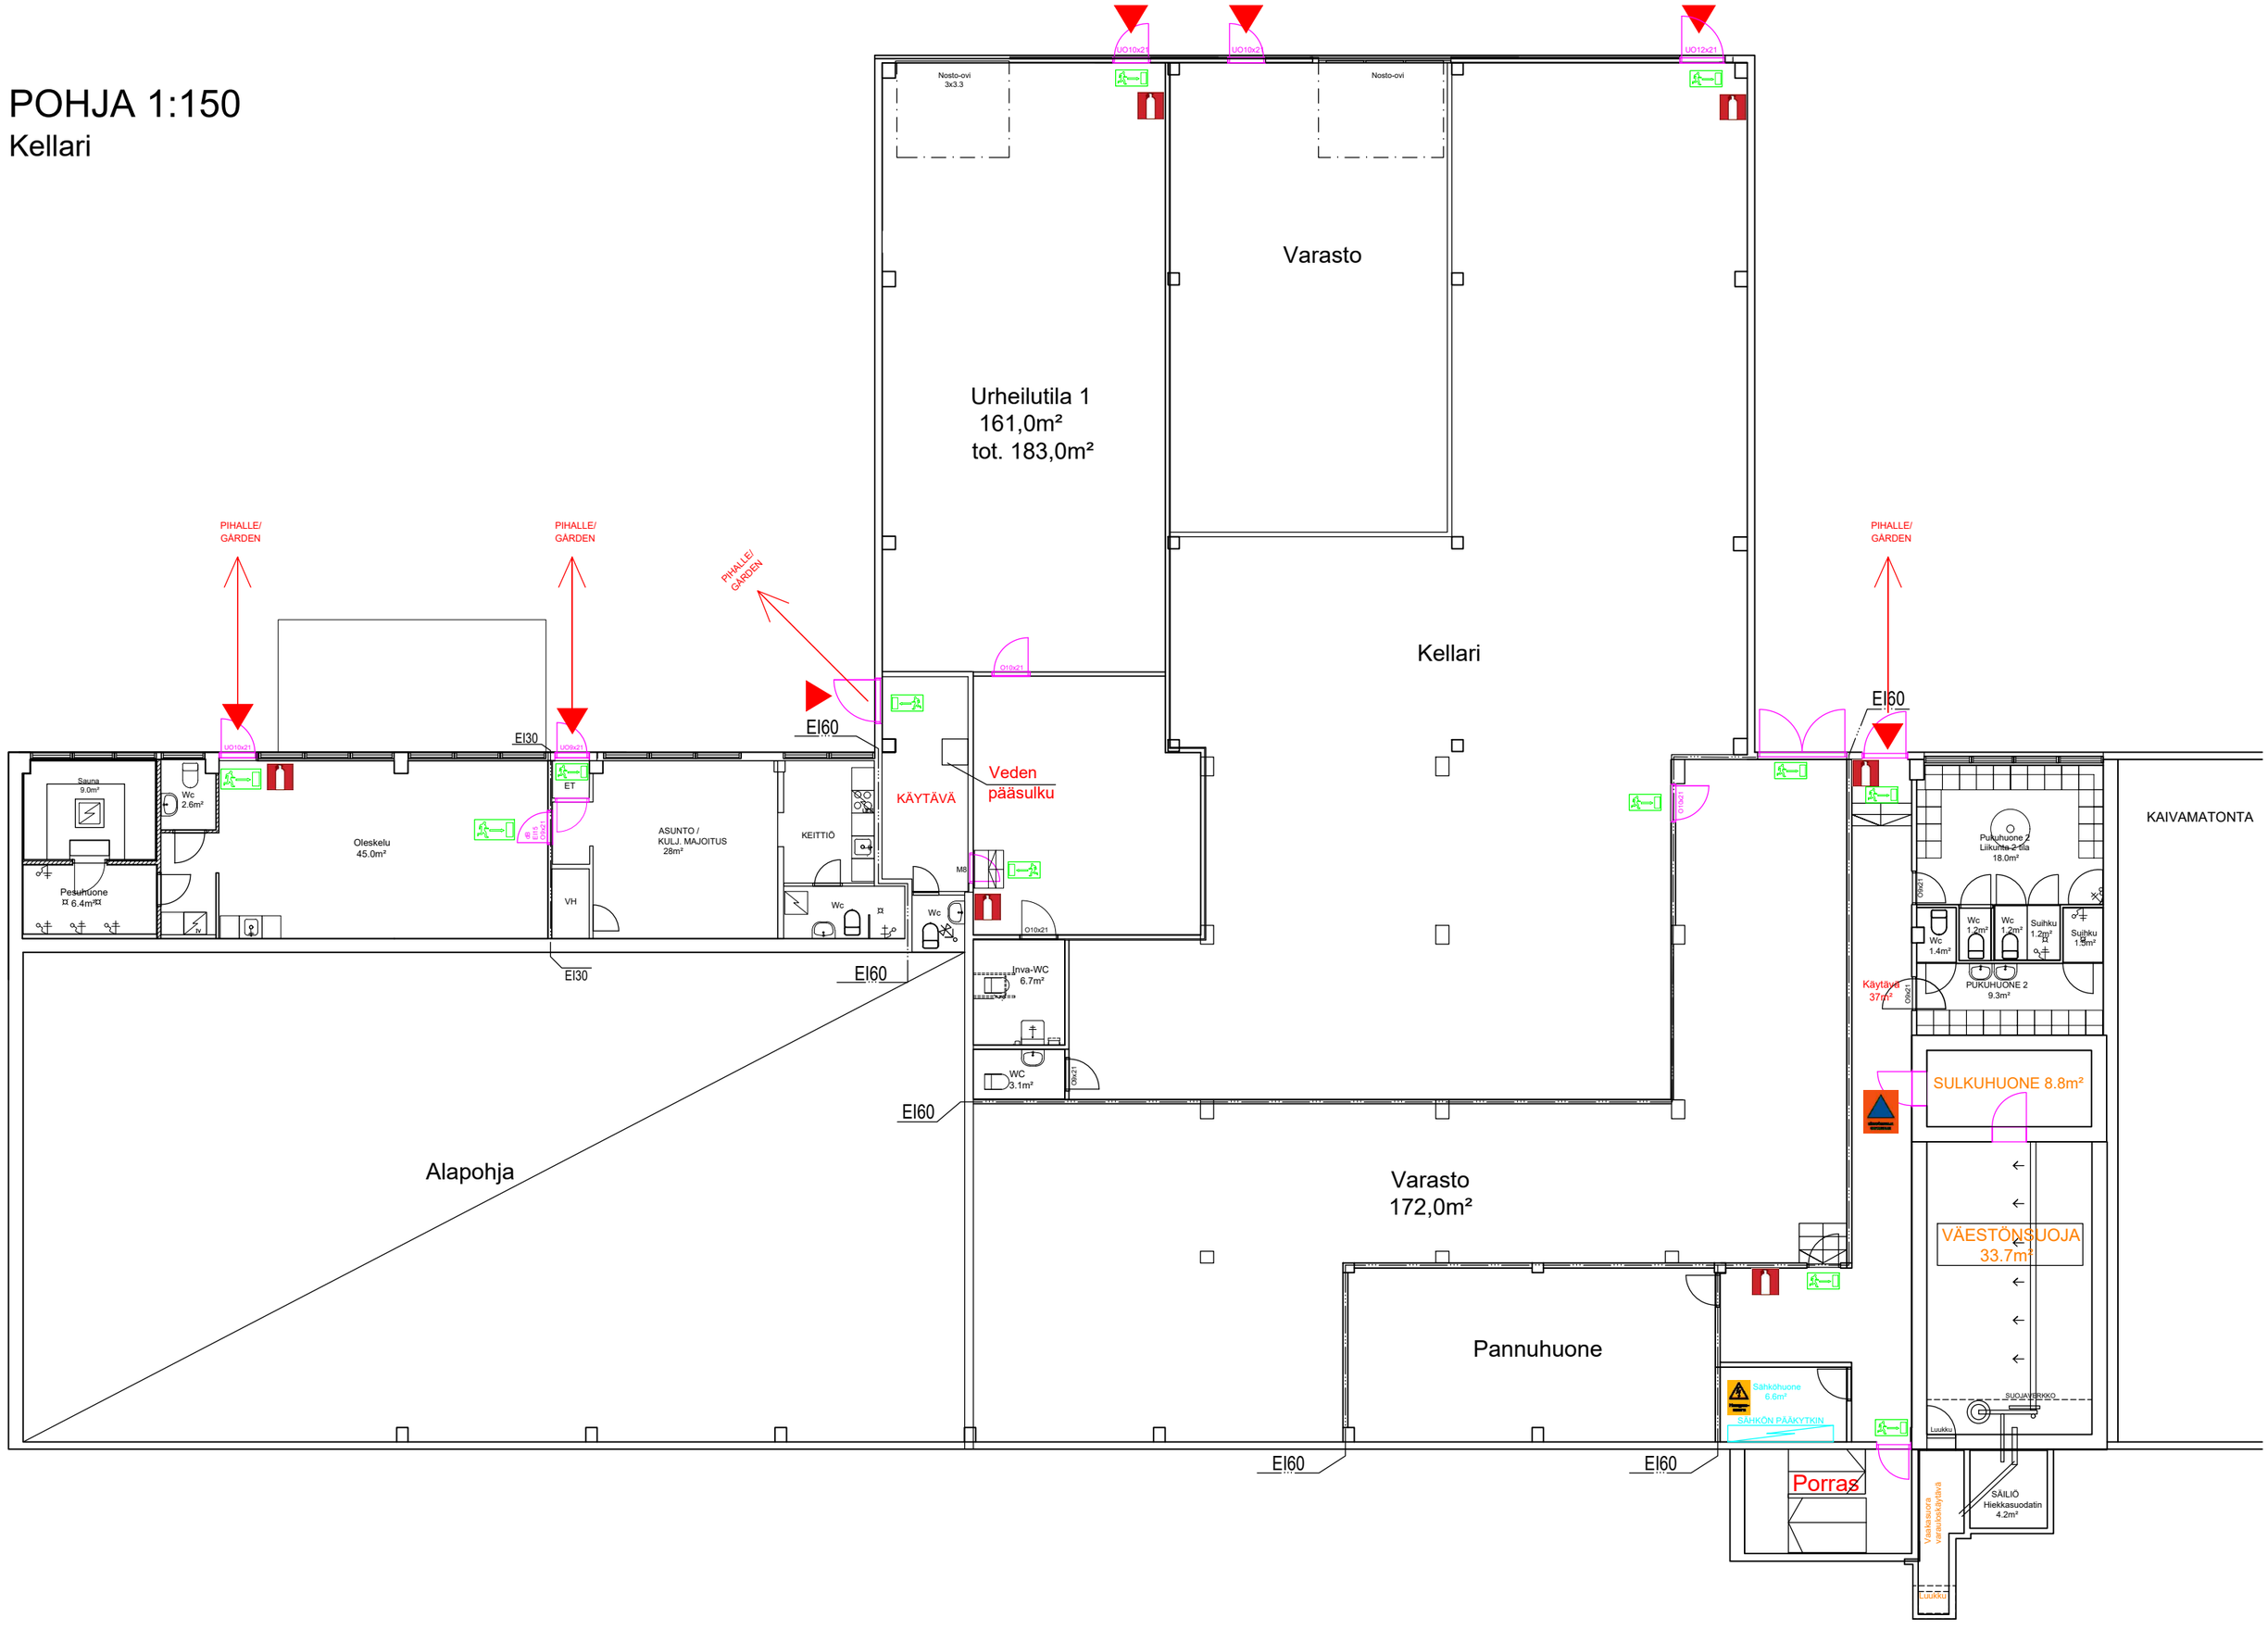
Kellari